


TORRE de SAN MARTÍN
— de CUEL —
PROYECTO de RESTAURACIÓN

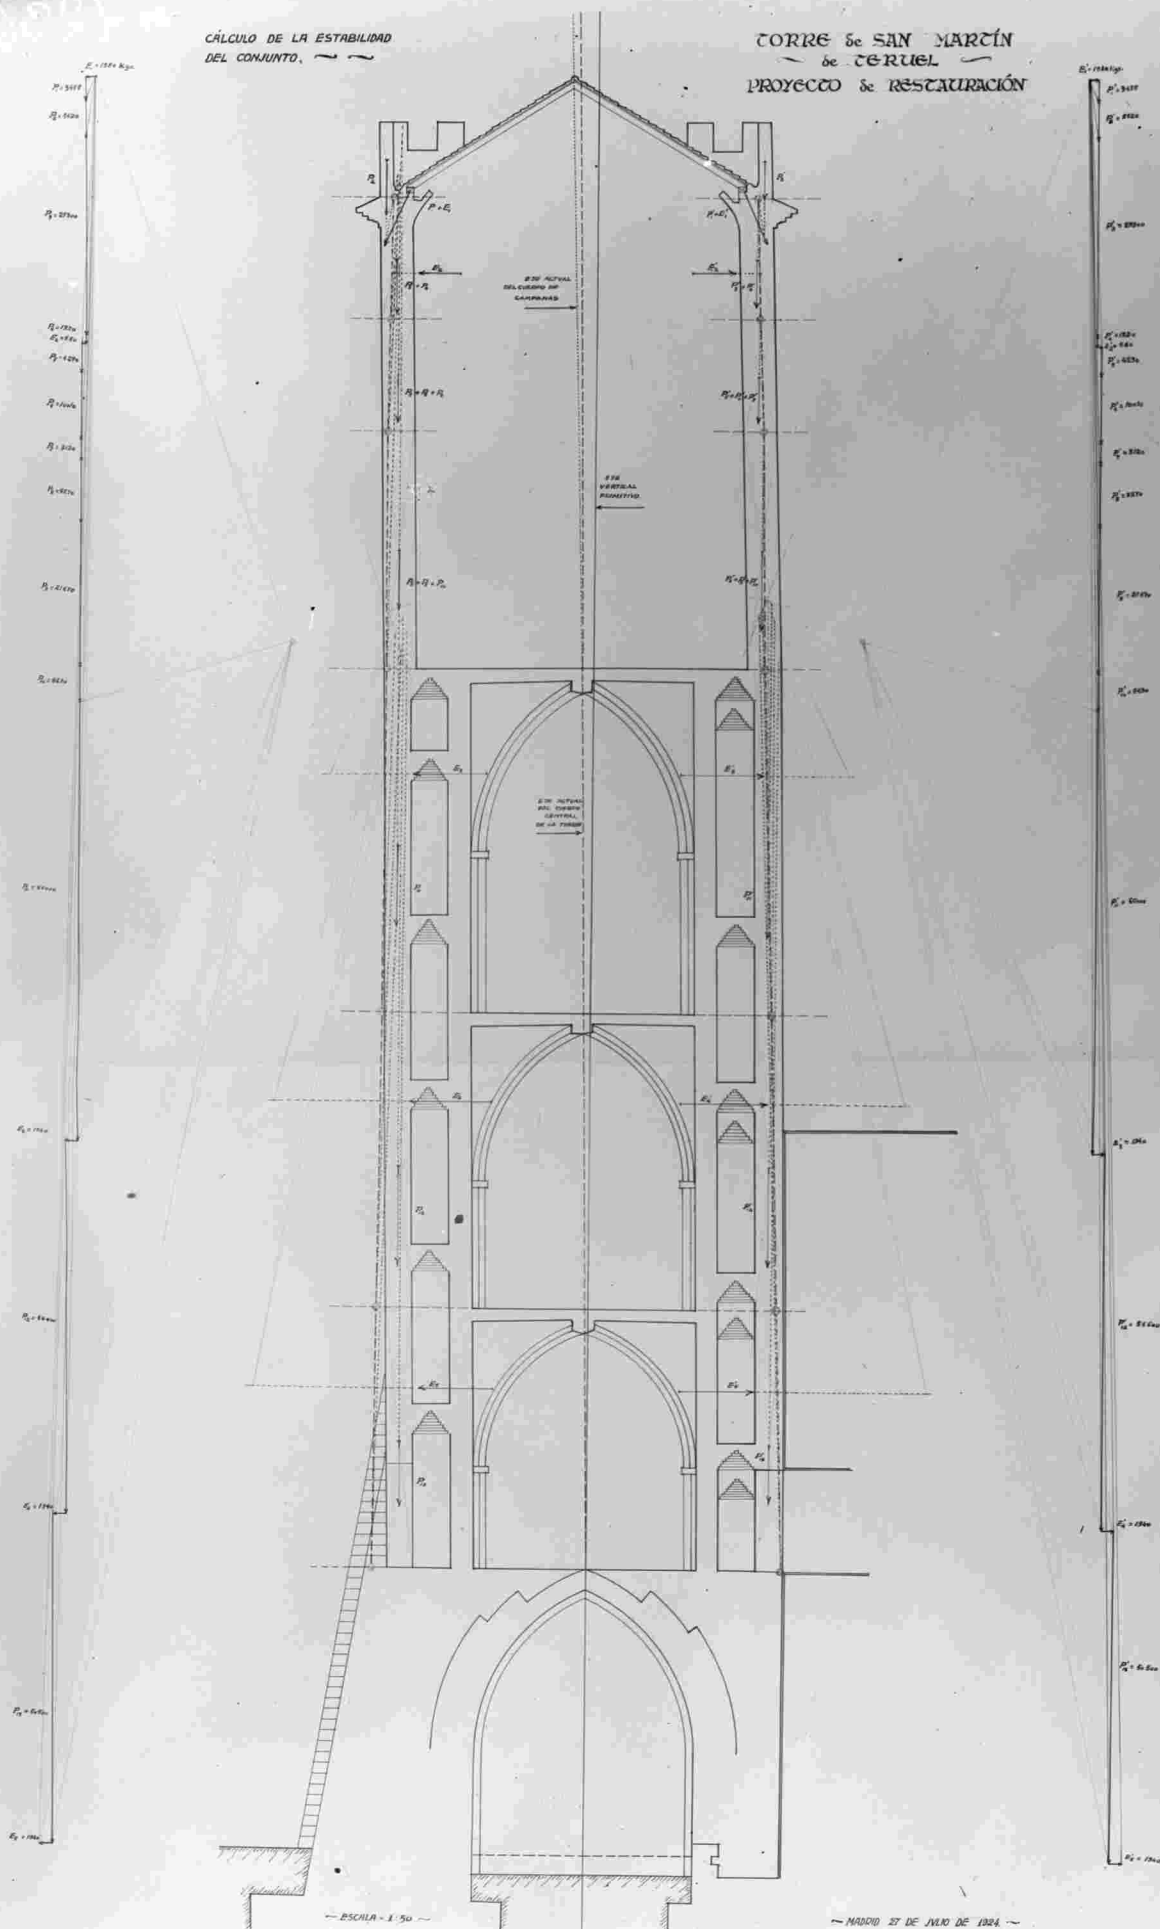

— MADRID 27 DE JULIO DE 1924. —
EL ARQUITECTO DE CONSTRUCCIONES CIVILES