


TORRE de SAN MARTÍN
de TERUEL
PROYECTO de RESTAURACIÓN

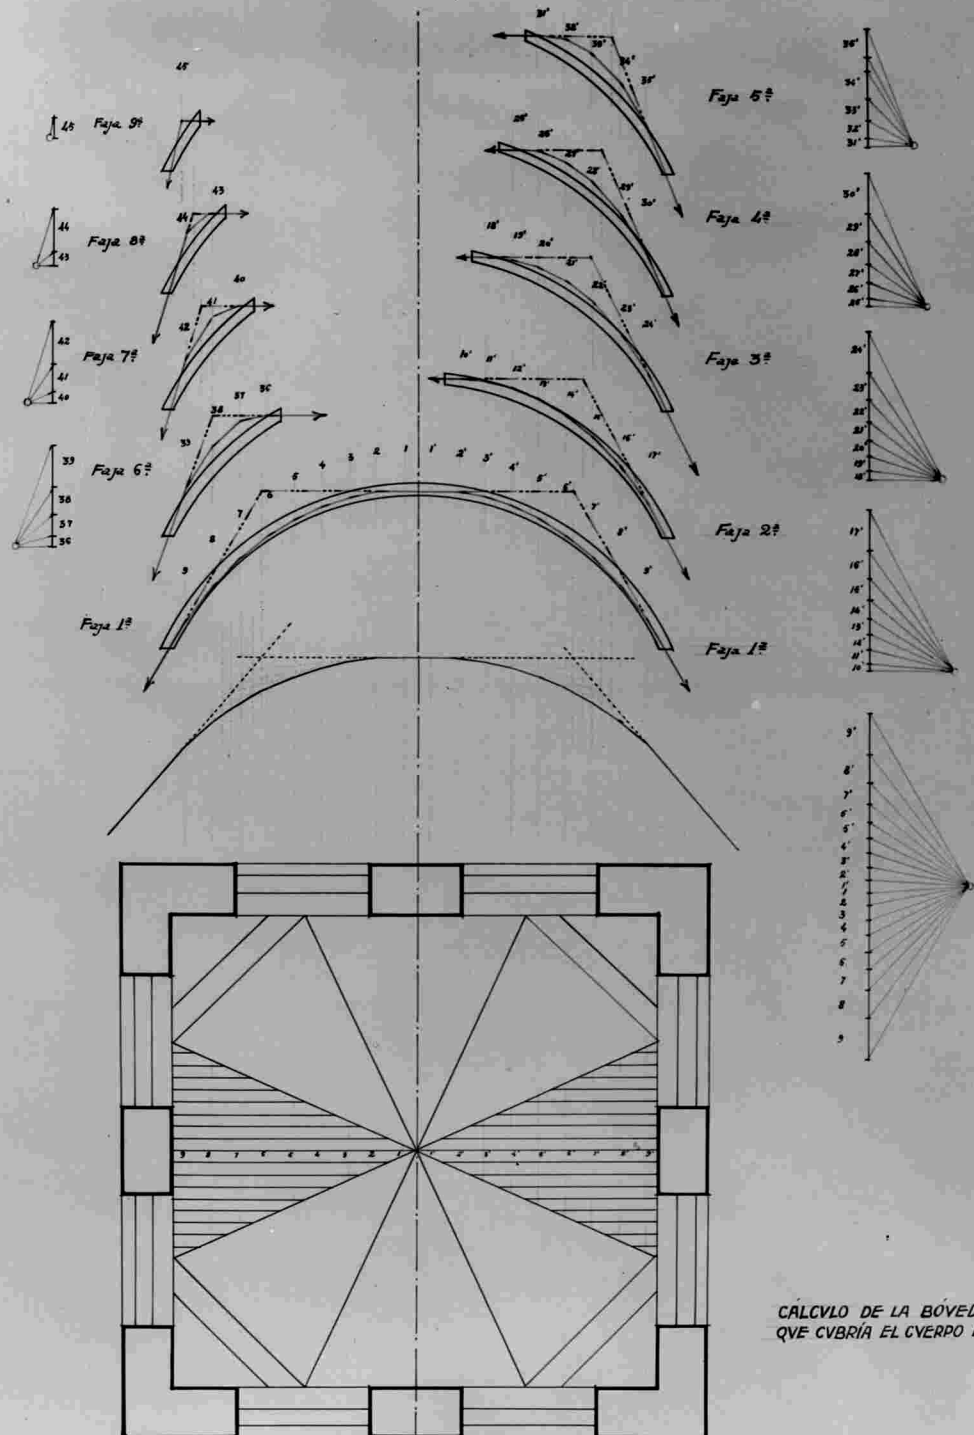

CÁLCULO DE LA BÓVEDA LOMBARDA
QUE CUBRIRÍA EL CUERPO DE CAMPANAS.

~ MADRID 27 DE JULIO DE 1924. ~
EL ARQUITECTO DE CONSTRUCCIONES CIVILES

Manuel...