


PROYECTO DE CASA DE AGUILER.
 PROMIDAD DE MIGUEL CAMPO Y JOSÉ
 CAMPO EN EL N.º 7 DE LA CALLE DE
 ALBERTO AGUILERA. "FACIADA"

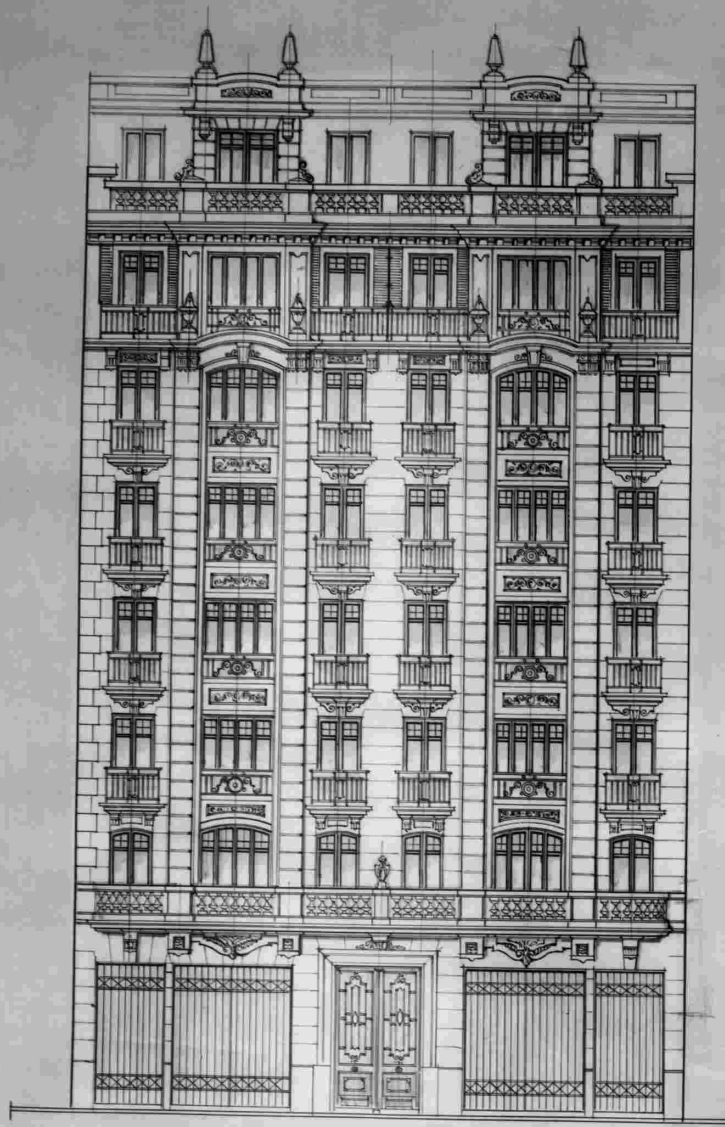

Miguel y José Campo

ESCALA: 1/100
 MADRID: NOVIEMBRE 1928
 EL ARQUITECTO
Guillermo Aguilera