


ANTEPROYECTO D EDIFICIO PARA EL
CIRCULO D BELLAS ARTES D MADRID
SECCION LONGITUDINAL

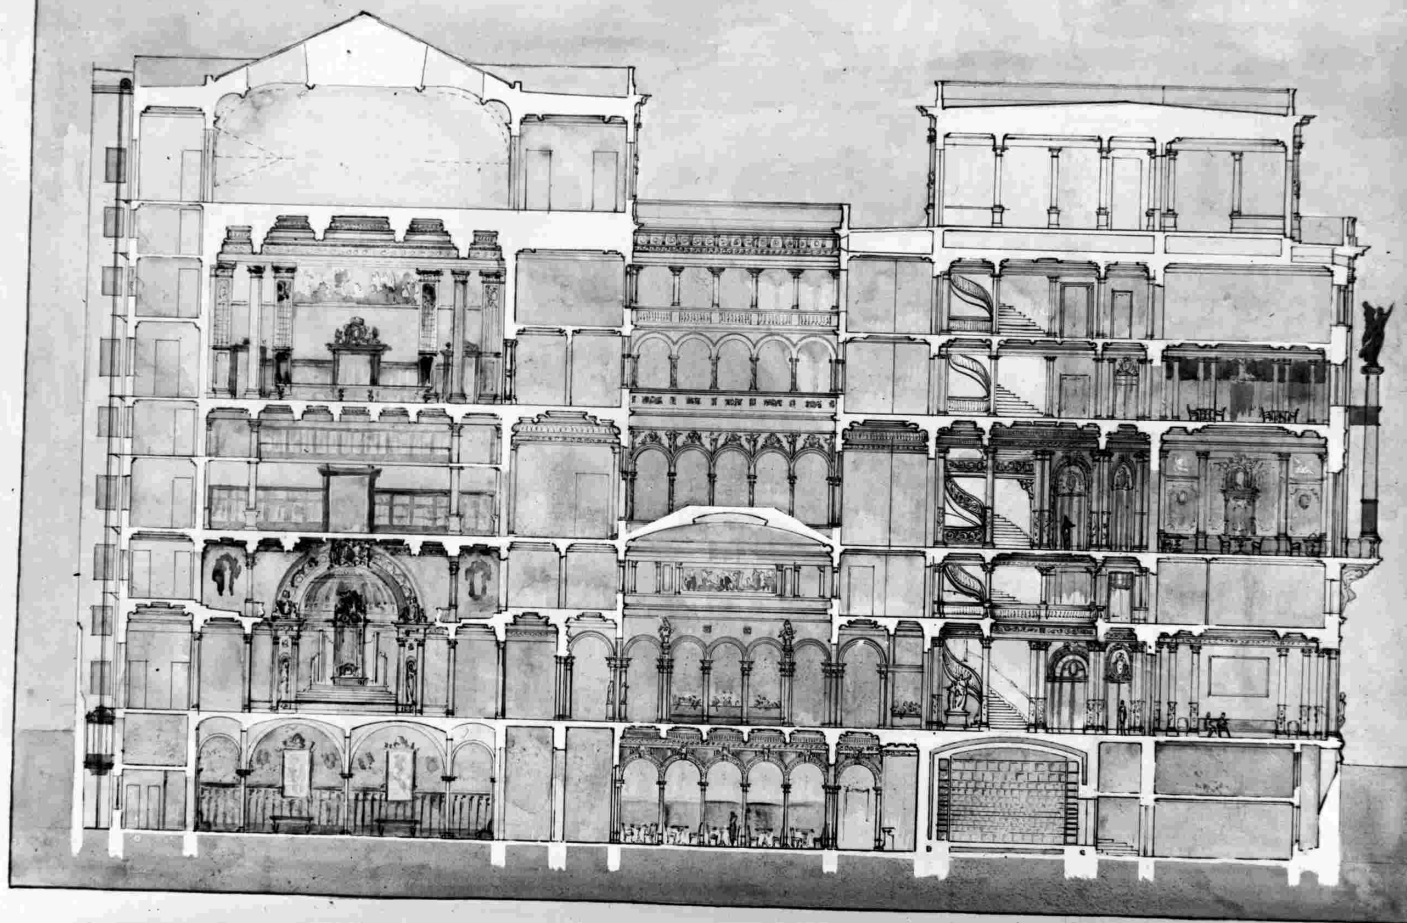

ESCALA 1:100

LOS ARQUITECTOS

Handwritten signature