



FACHADA DE ENTRADA

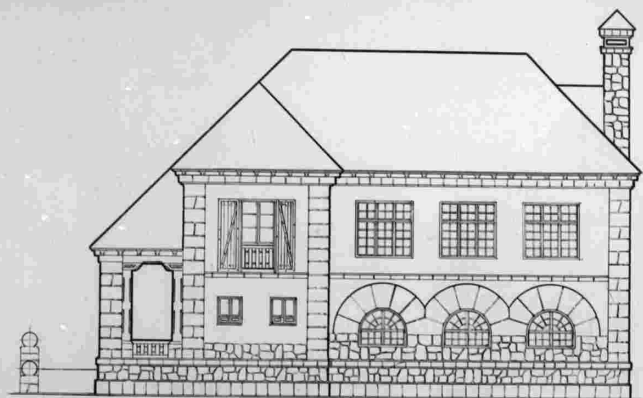

FACHADA DE CLASES

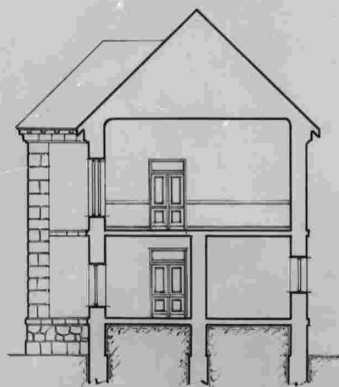

SECCION

ESCALA 1:100



FACHADA POSTERIOR

ARQUITECTO

P. Sola de la Torre