


ANTEPROYECTO
EDIFICIO PARA
CIVIL DE BELLAS
ARTES EN MADRID
ARQUITECTO
D. JOSÉ HERNÁNDEZ BRIZ
D. RO. SALZ MARTÍNEZ

8791

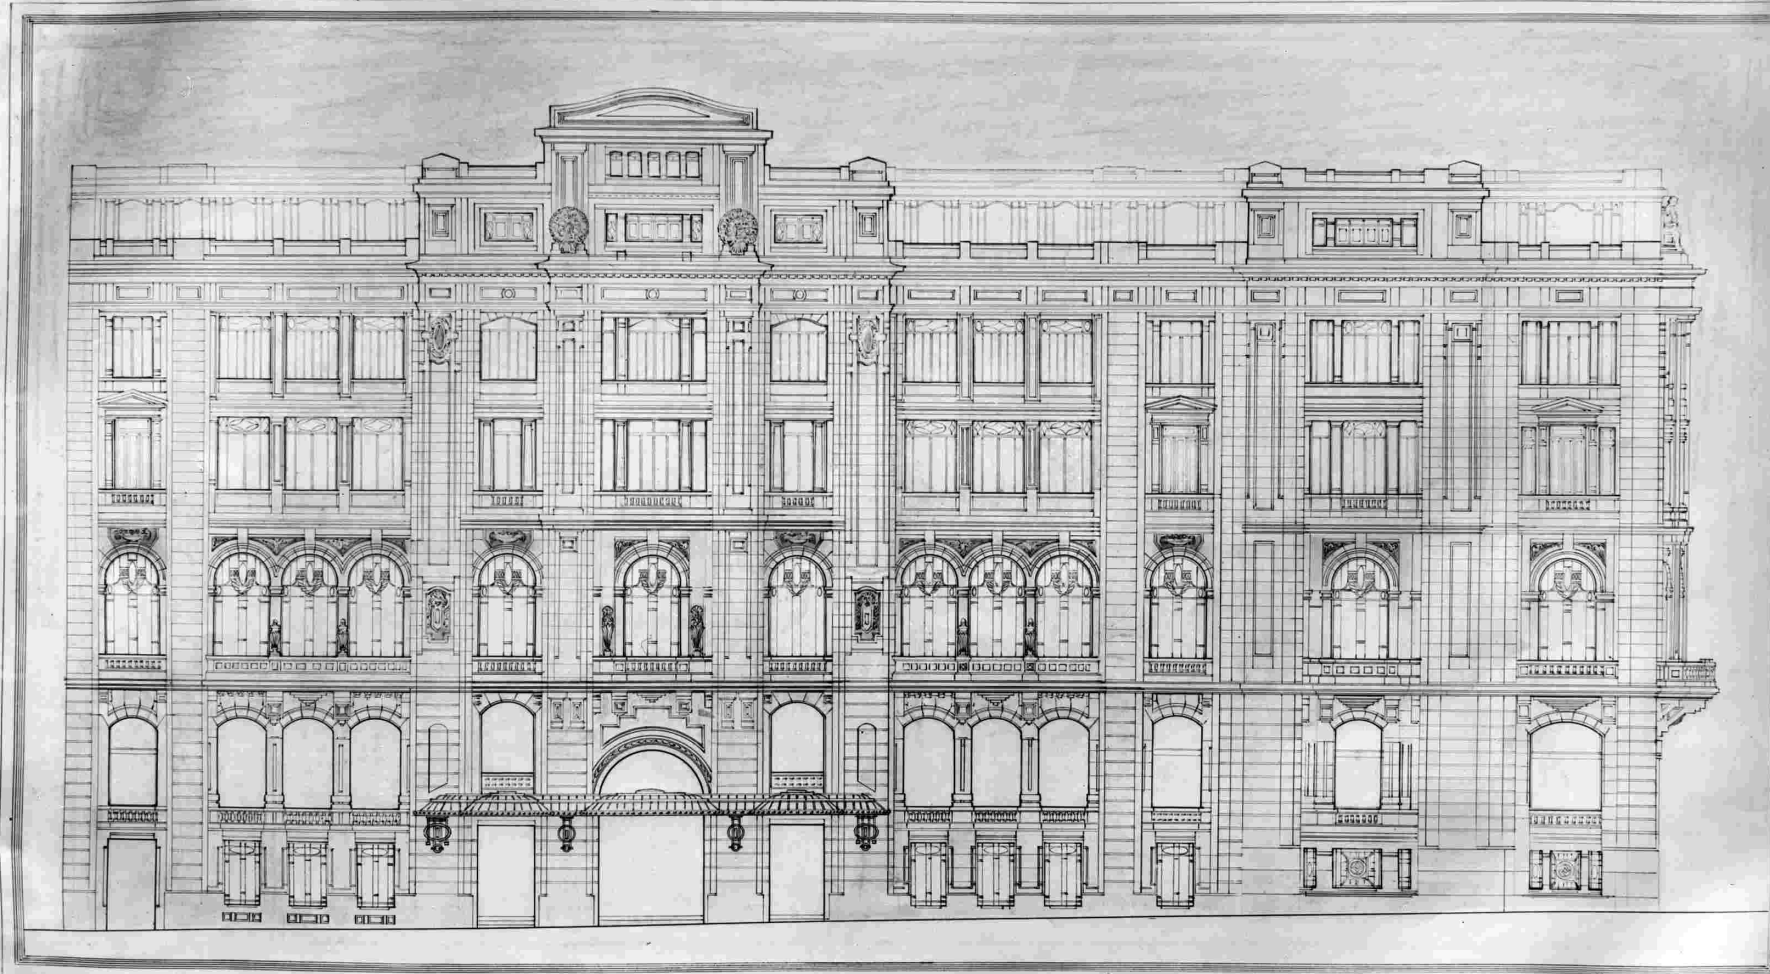

FACHADA A LA CALLE PARTICULAR
E/ALA 1:100