


PROYECTO DE DECORACION DEL PALACIO
DE JUSTICIA DE LA CORUÑA

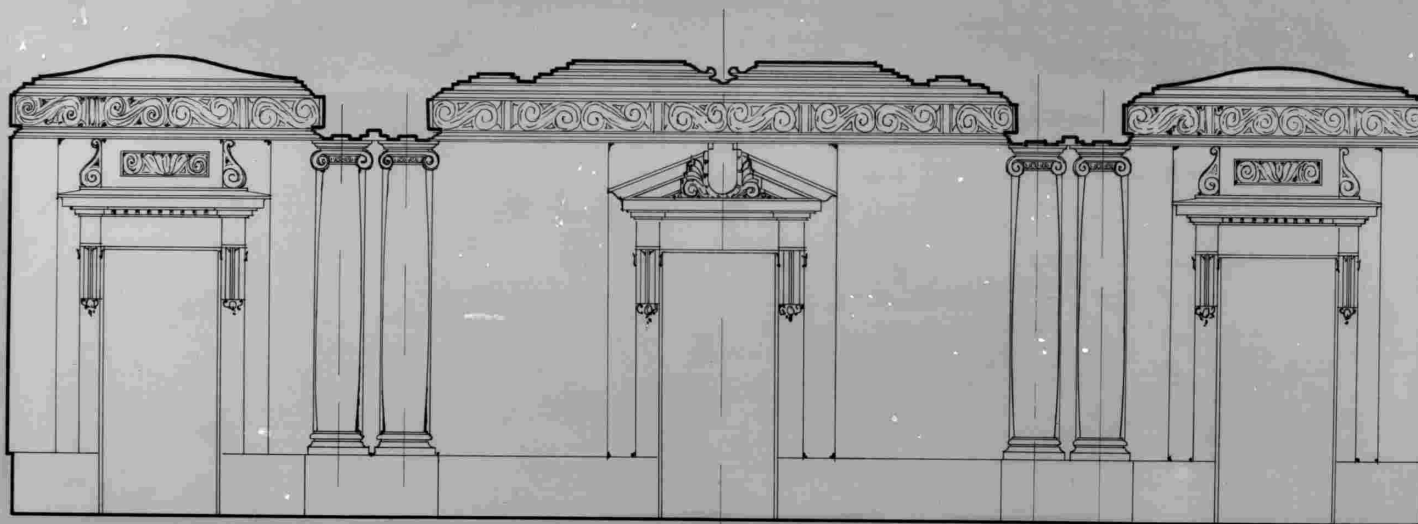

SALON DE RECEPCIONES

ESCALA = 1:50

La Coruña Abril de 1927
EL ARQUITECTO

Julio Barón