


CÍRCULO DE BELAS ARTES EN MADRID: E.C. 0.01.

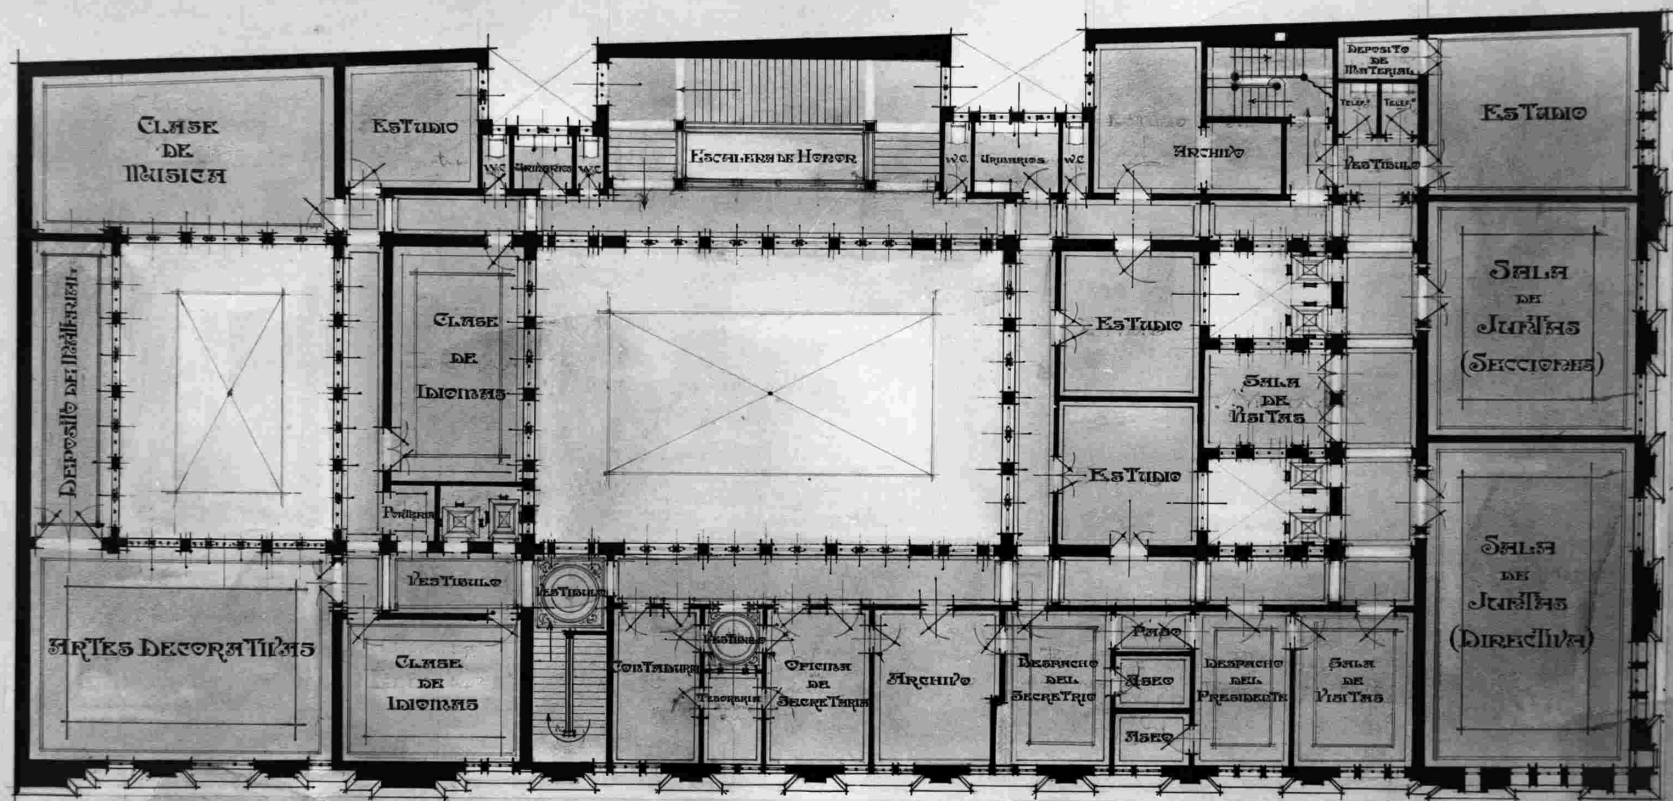

1.º ARQUITECTOS.

PLANTA SEGUNDA.

Manuel Ladrero

José Arce